



Arquitectura **25**  
**MODULAR** AÑOS ANIVERSARIO  
*DESDE 1999*


**M4 - MODULAR**


[www.arquitectura-modular.com](http://www.arquitectura-modular.com)

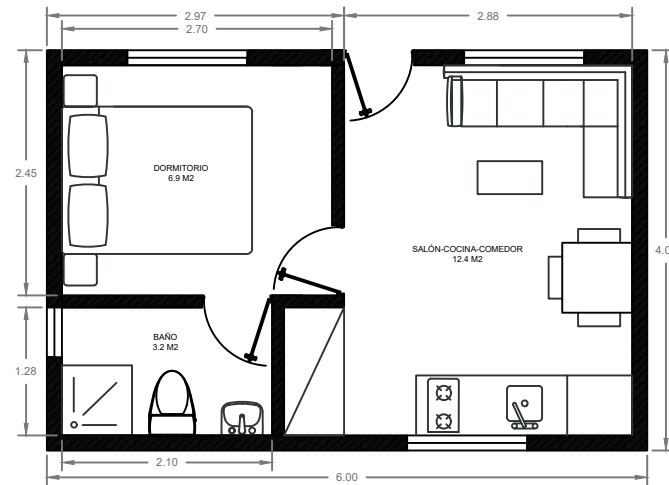


VIVIENDA MODULAR	
PROYECTO MODULAR	FECHA : 20/11/2019
MÓDULO 4x6	24 M <sup>2</sup>
	ESCALA : 1/75
	NÚMERO : 1

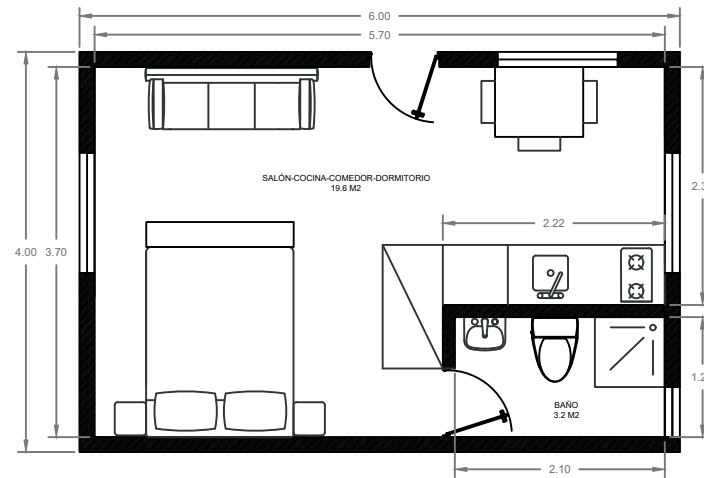

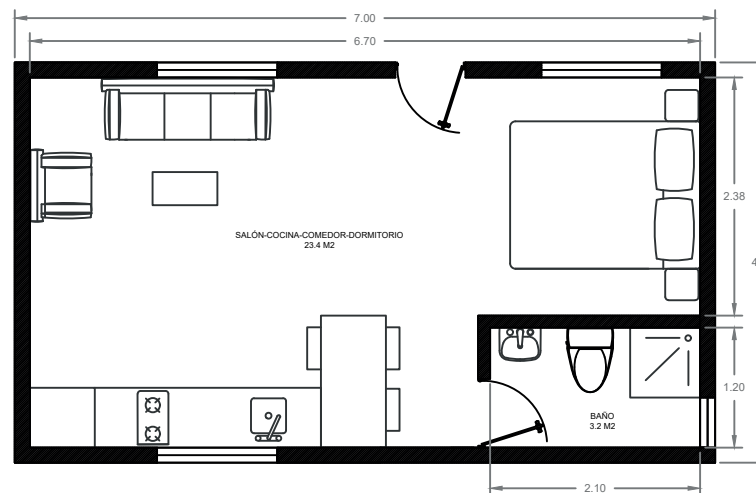


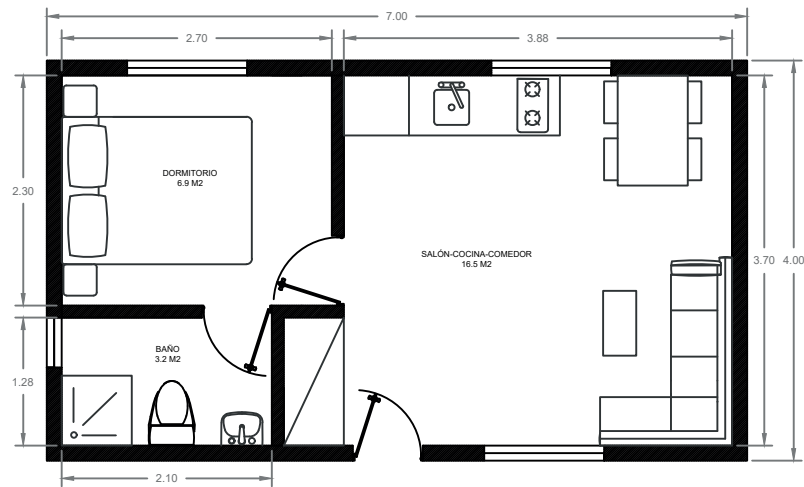


VIVIENDA MODULAR	
PROYECTO MODULAR	FECHA : 20/11/2019
MÓDULO 4x7	28 M <sup>2</sup>
	ESCALA : 1/75
	NÚMERO : 1

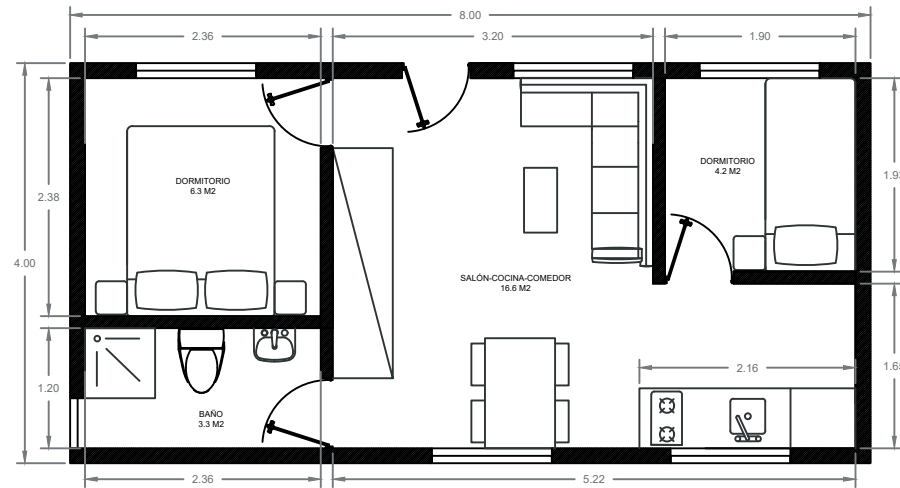

VIVIENDA MODULAR	
PROYECTO MODULAR	FECHA : 20/11/2019
MÓDULO 4x8	32 M <sup>2</sup>
	ESCALA : 1/75
	NÚMERO : 1

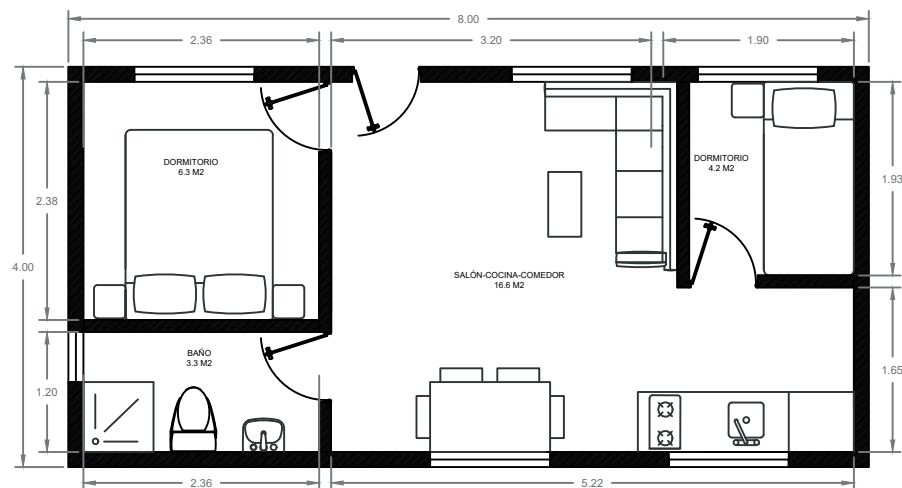


VIVIENDA MODULAR	
PROYECTO MODULAR	FECHA : 20/11/2019
MÓDULO 4x8	32 M2
	ESCALA : 1/75
	NÚMERO : 1

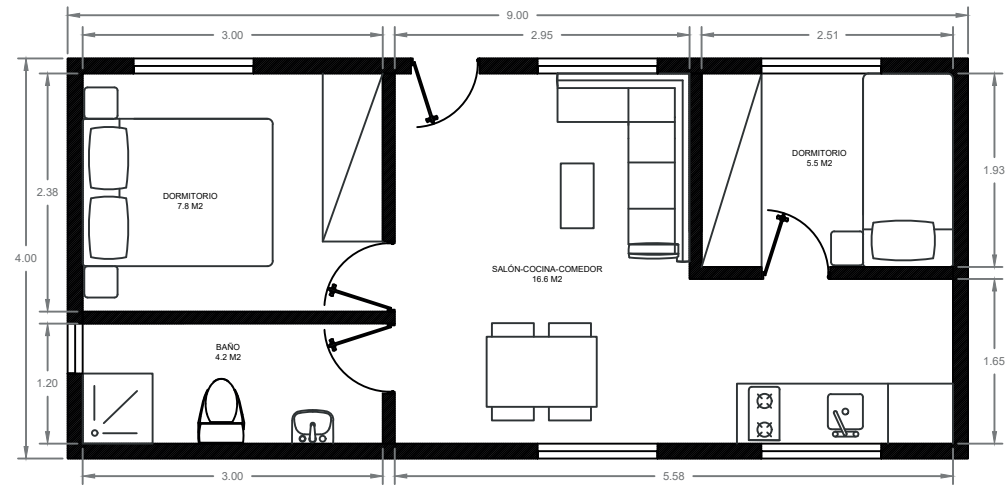


VIVIENDA MODULAR	
PROYECTO MODULAR	FECHA : 20/11/2019
MÓDULO 4x9	36 M <sup>2</sup>
	ESCALA : 1/75
	NÚMERO : 1




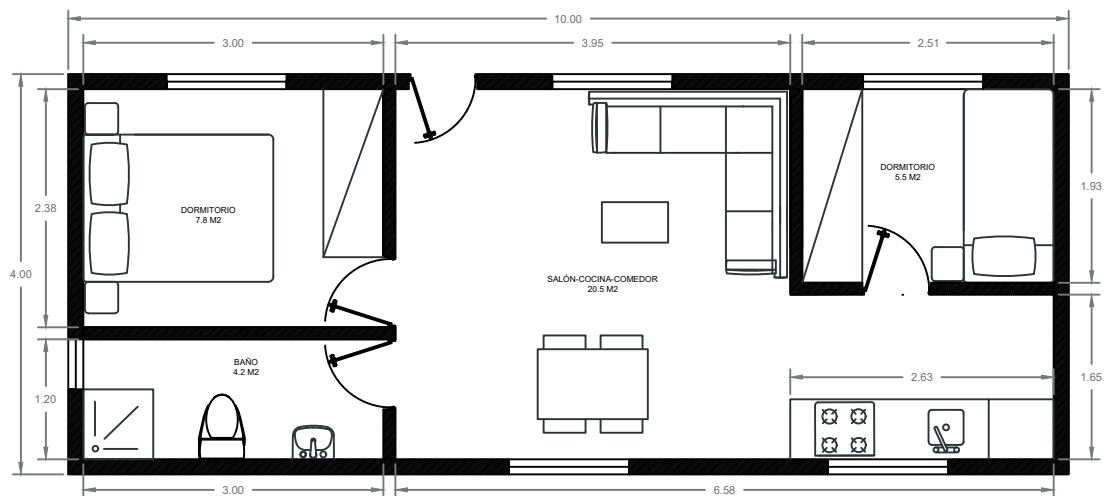


VIVIENDA MODULAR	
PROYECTO MODULAR	FECHA : 20/11/2019
MÓDULO 4x10	40 M <sup>2</sup>
	ESCALA : 1/75
	NÚMERO : 1

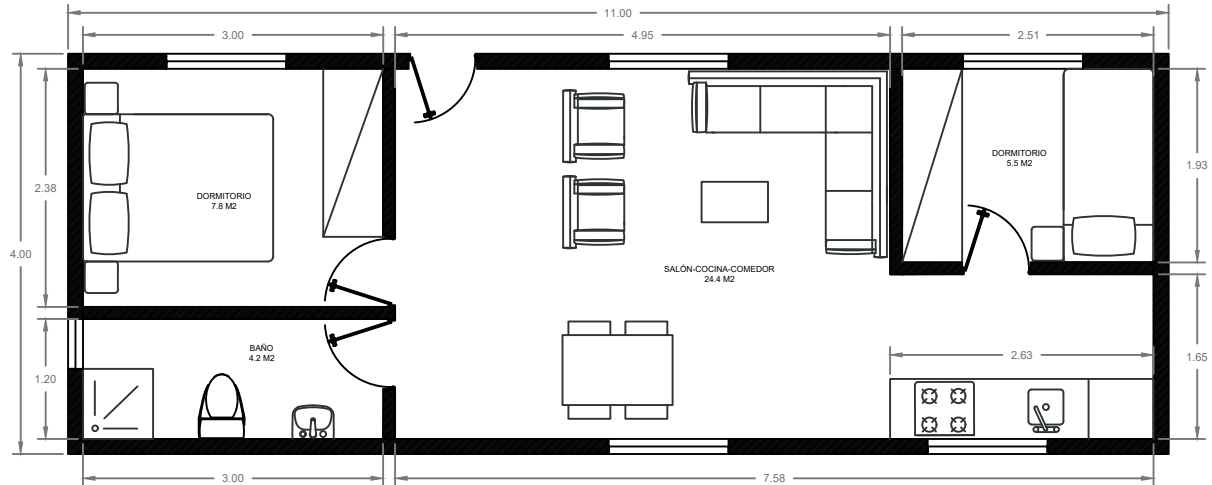


VIVIENDA MODULAR	
PROYECTO MODULAR	FECHA : 20/11/2019
MÓDULO 4x11	44 M <sup>2</sup>
	ESCALA : 1/75
	NÚMERO : 1

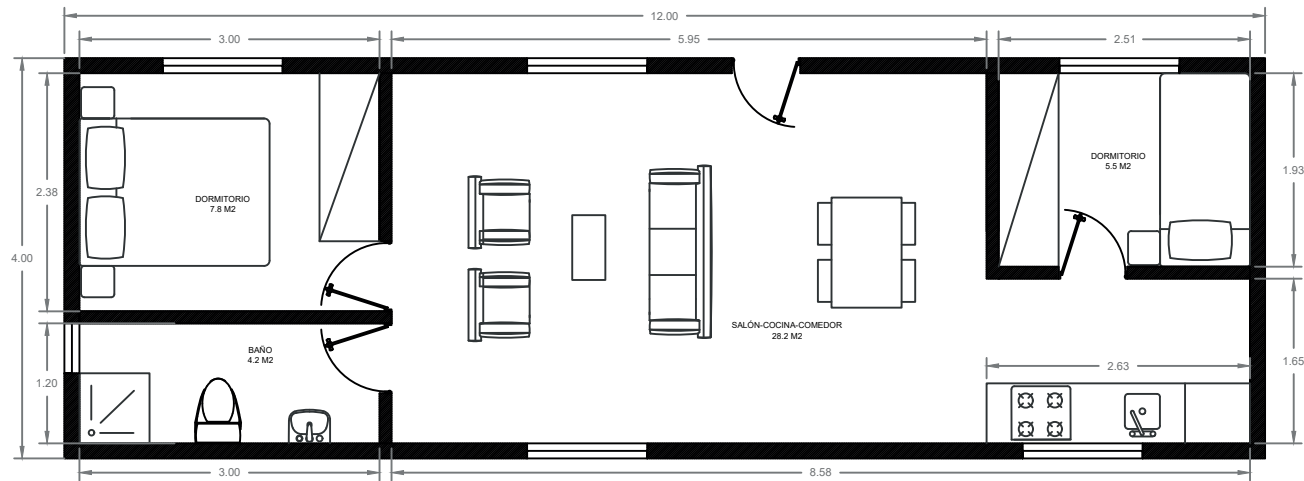


VIVIENDA MODULAR	
PROYECTO MODULAR	FECHA : 20/11/2019
MÓDULO 4x12	48 M2
	ESCALA : 1/75
	NÚMERO : 1

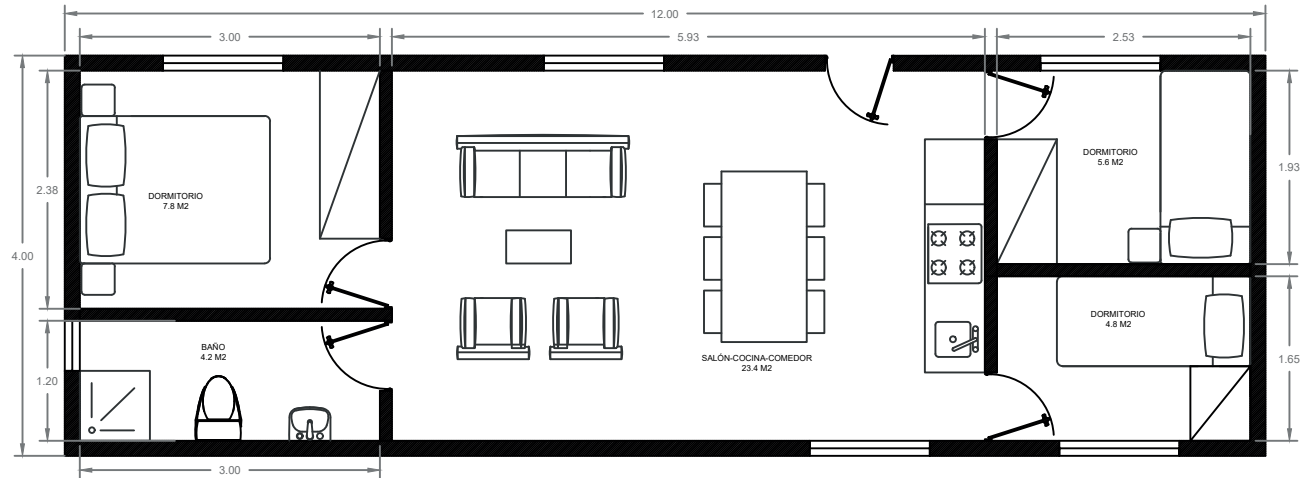


VIVIENDA MODULAR	
PROYECTO MODULAR	FECHA : 20/11/2019
MÓDULO 4x12	48 M <sup>2</sup>
	ESCALA : 1/75
	NÚMERO : 1

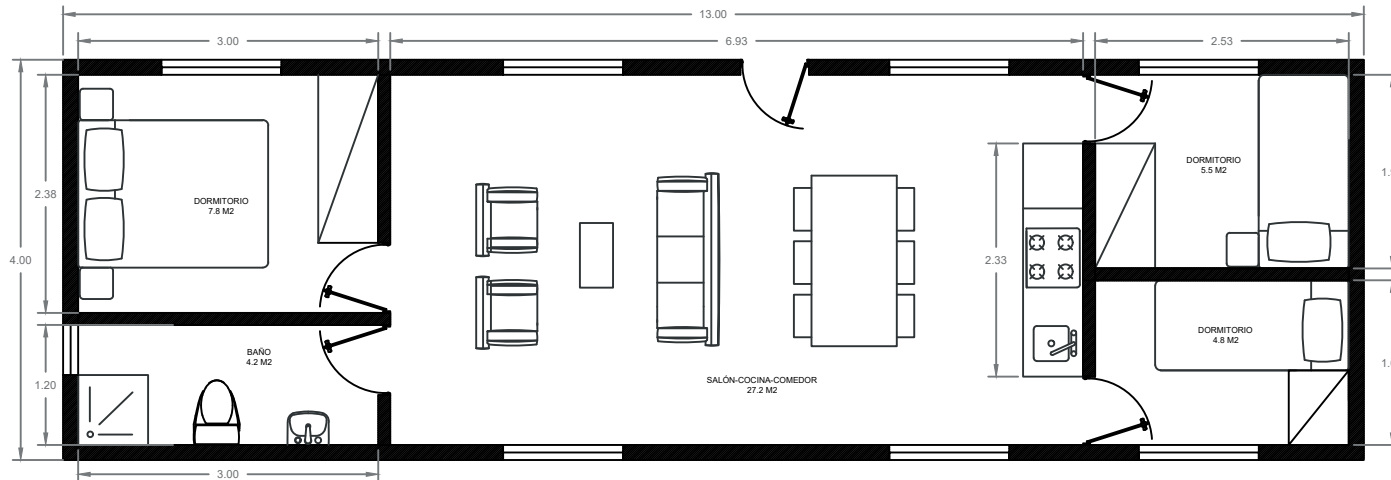


VIVIENDA MODULAR	
PROYECTO MODULAR	FECHA : 20/11/2019
MÓDULO 4x13	52 M2
	ESCALA : 1/75
	NÚMERO : 1

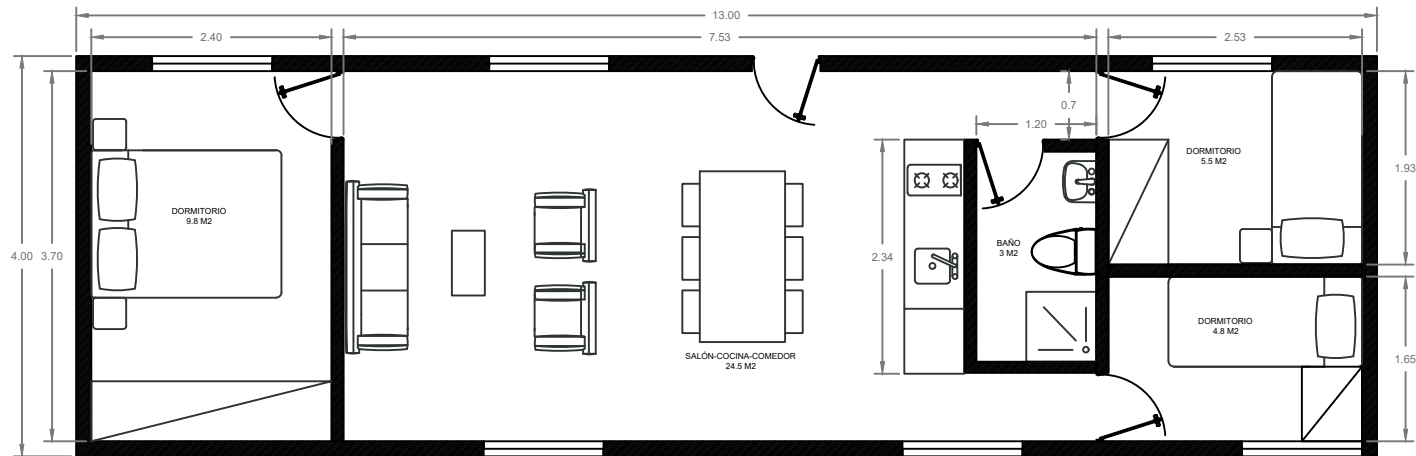

VIVIENDA MODULAR	
PROYECTO MODULAR	FECHA : 20/11/2019
MÓDULO 4x13	52 M2
ESCALA : 1/75	
NÚMERO : 1	

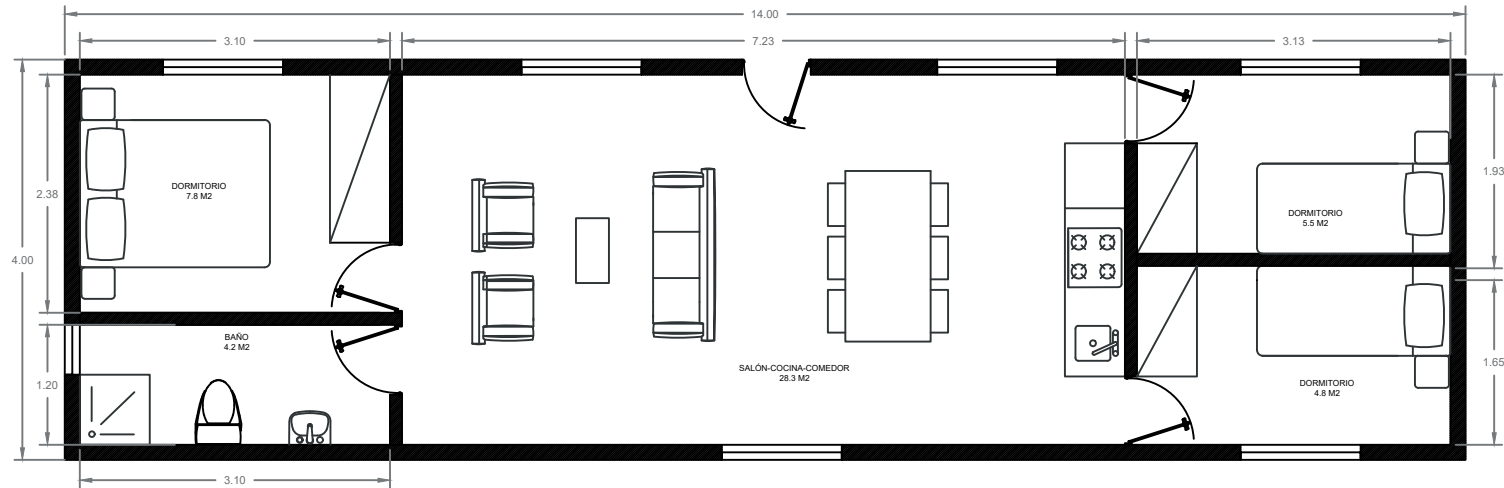


VIVIENDA MODULAR	
PROYECTO MODULAR	FECHA : 20/11/2019
MÓDULO 4x14	56 M2
	ESCALA : 1/75
	NÚMERO : 1

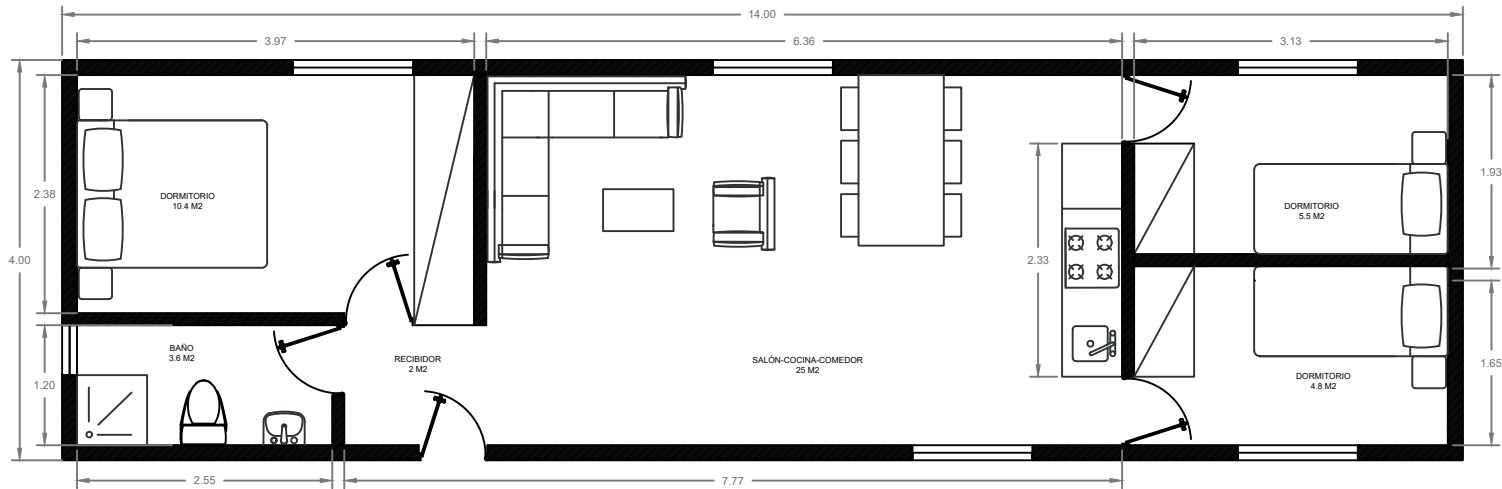

VIVIENDA MODULAR	
PROYECTO MODULAR	FECHA : 20/11/2019
MÓDULO 4x14	56 M <sup>2</sup>
	ESCALA : 1/75
	NÚMERO : 1



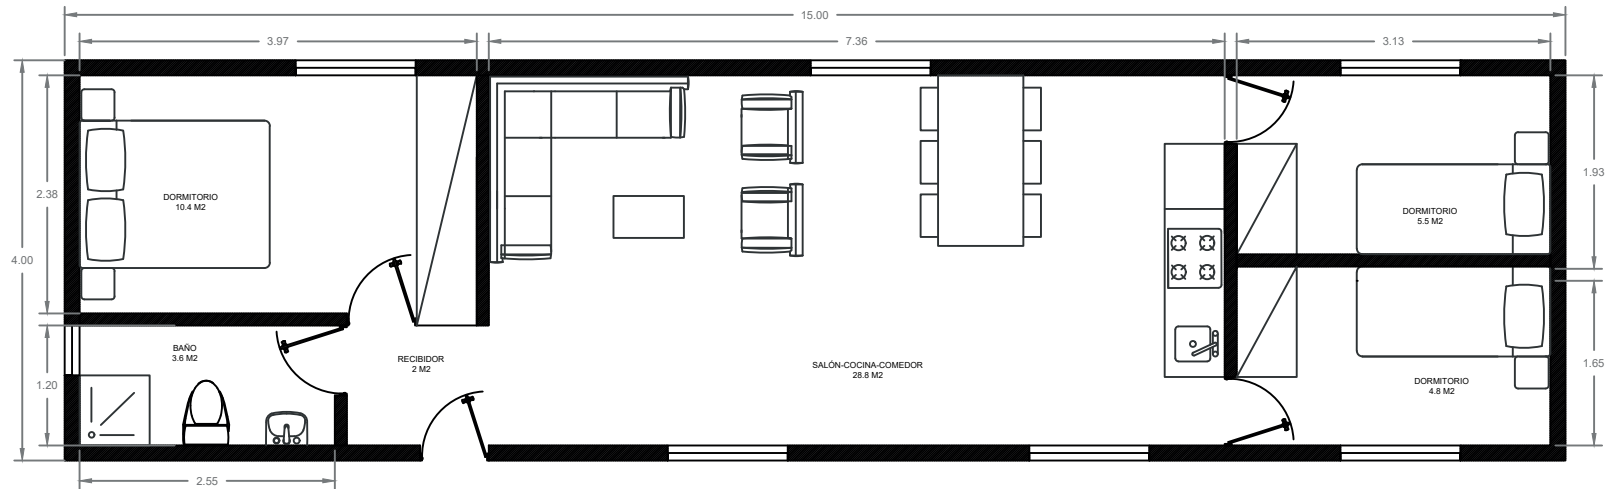

# Arquitectura

**MODULAR**

*DESDE 1999*

**25**  
AÑOS  
ANIVERSARIO

ESPAÑA

CALLE MOLINO CHICO, POLÍGONO CABECICOS

BLANCOS, PARC.22, 8H, 30892 LIBRILLA, MURCIA

TEL: +34 868 128 999

MÓVIL: +34 619 199 399

+34 606 852 013

ARQUITECTURA-MODULAR@ARQUITECTURA-MODULAR.COM

WWW.ARQUITECTURA-MODULAR.COM